

**STAROSTA LUBACZOWA**  
**POWIATOWY OŚRODEK DOKUMENTACJI**  
**GEODEZYJNEJ I KARTOGRAFICZNEJ**  
**W LUBACZOWIE**  
Identyfikator ewidencyjny materiału zasobu  
**9.180.P.2015.36.1**  
Nazwa materiału zasobu  
**mapa zasadnicza**  
Data wykonania kopii materiału zasobku  
**30.04.2022**  
Z up. Starosty Lubaczowa  
Miejscowość i nazwisko i podpis reprezentującej organ

**ORIENTACJA** Skala 1 : 10 000

**Załącznik graficzny Nr 1**  
**do Decyzji znak: GPR.6730.41.2022**  
**Burmistrza Miasta Lubaczów**  
**z dnia 09.01.2022 r.**  
**dla działki nr ewid. 5773/9 i części działek nr ewid.**  
**1463/40, 1463/12 w miejscie Lubaczowie**



- LEGENDA:**
- Granice działek
  - MNS Teren zabudowy mieszkaniowej jednorodzinnej szeregowej
  - Nieprzekraczalna linia zabudowy
  - ▲ Projektowany zjazd na wydzieloną działkę
  - Proponowany podział geodezyjny działek

**mgr inż. arch. Janusz Napora**  
posiadający kwalifikacje do wykonywania  
działalności w zakresie inżynierii na terytorium Rzeczypospolitej Polskiej  
uzyskanej w dniu 27.05.2015 r. w Urzędzie Marszałkowskim Województwa Lubelskiego  
z siedzibą w Lublinie, ul. Świdnicka 10, 20-030 Lublin, NIP 525-250-100-00, REGON 141042200, KRS 000042200

**Burmistrz Miasta Lubaczów**

**1230/23**

**STAROSTA LUBACZOWSKI**  
**POWIATOWY OSRODEK DOKUMENTACJI**  
**GEODEZYJNEJ I KARTOGRAFICZNEJ**  
**W LUBACZOWIE**

Identyfikator ewidencyjny materiału zasobu  
**9.180.P.2015.36**


Nazwa materiału zasobu  
**mapa zasobowa**

Data wykonania kopii materiału zasobu:  
**3-0-511-2022**

Imię, nazwisko i podpis osoby reprezentującej organ:  
**Małgorzata...**

**Załącznik graficzny**  
**do Wyniku analizy funkcji oraz cech zabudowy**  
**i zagospodarowania terenu dla działki nr ewid.**  
**5773/9 i części działek nr ewid. 1463/40, 1463/12**  
**w mieście Lubaczowie**

**ORIENTACJA** Skala 1 : 10 000

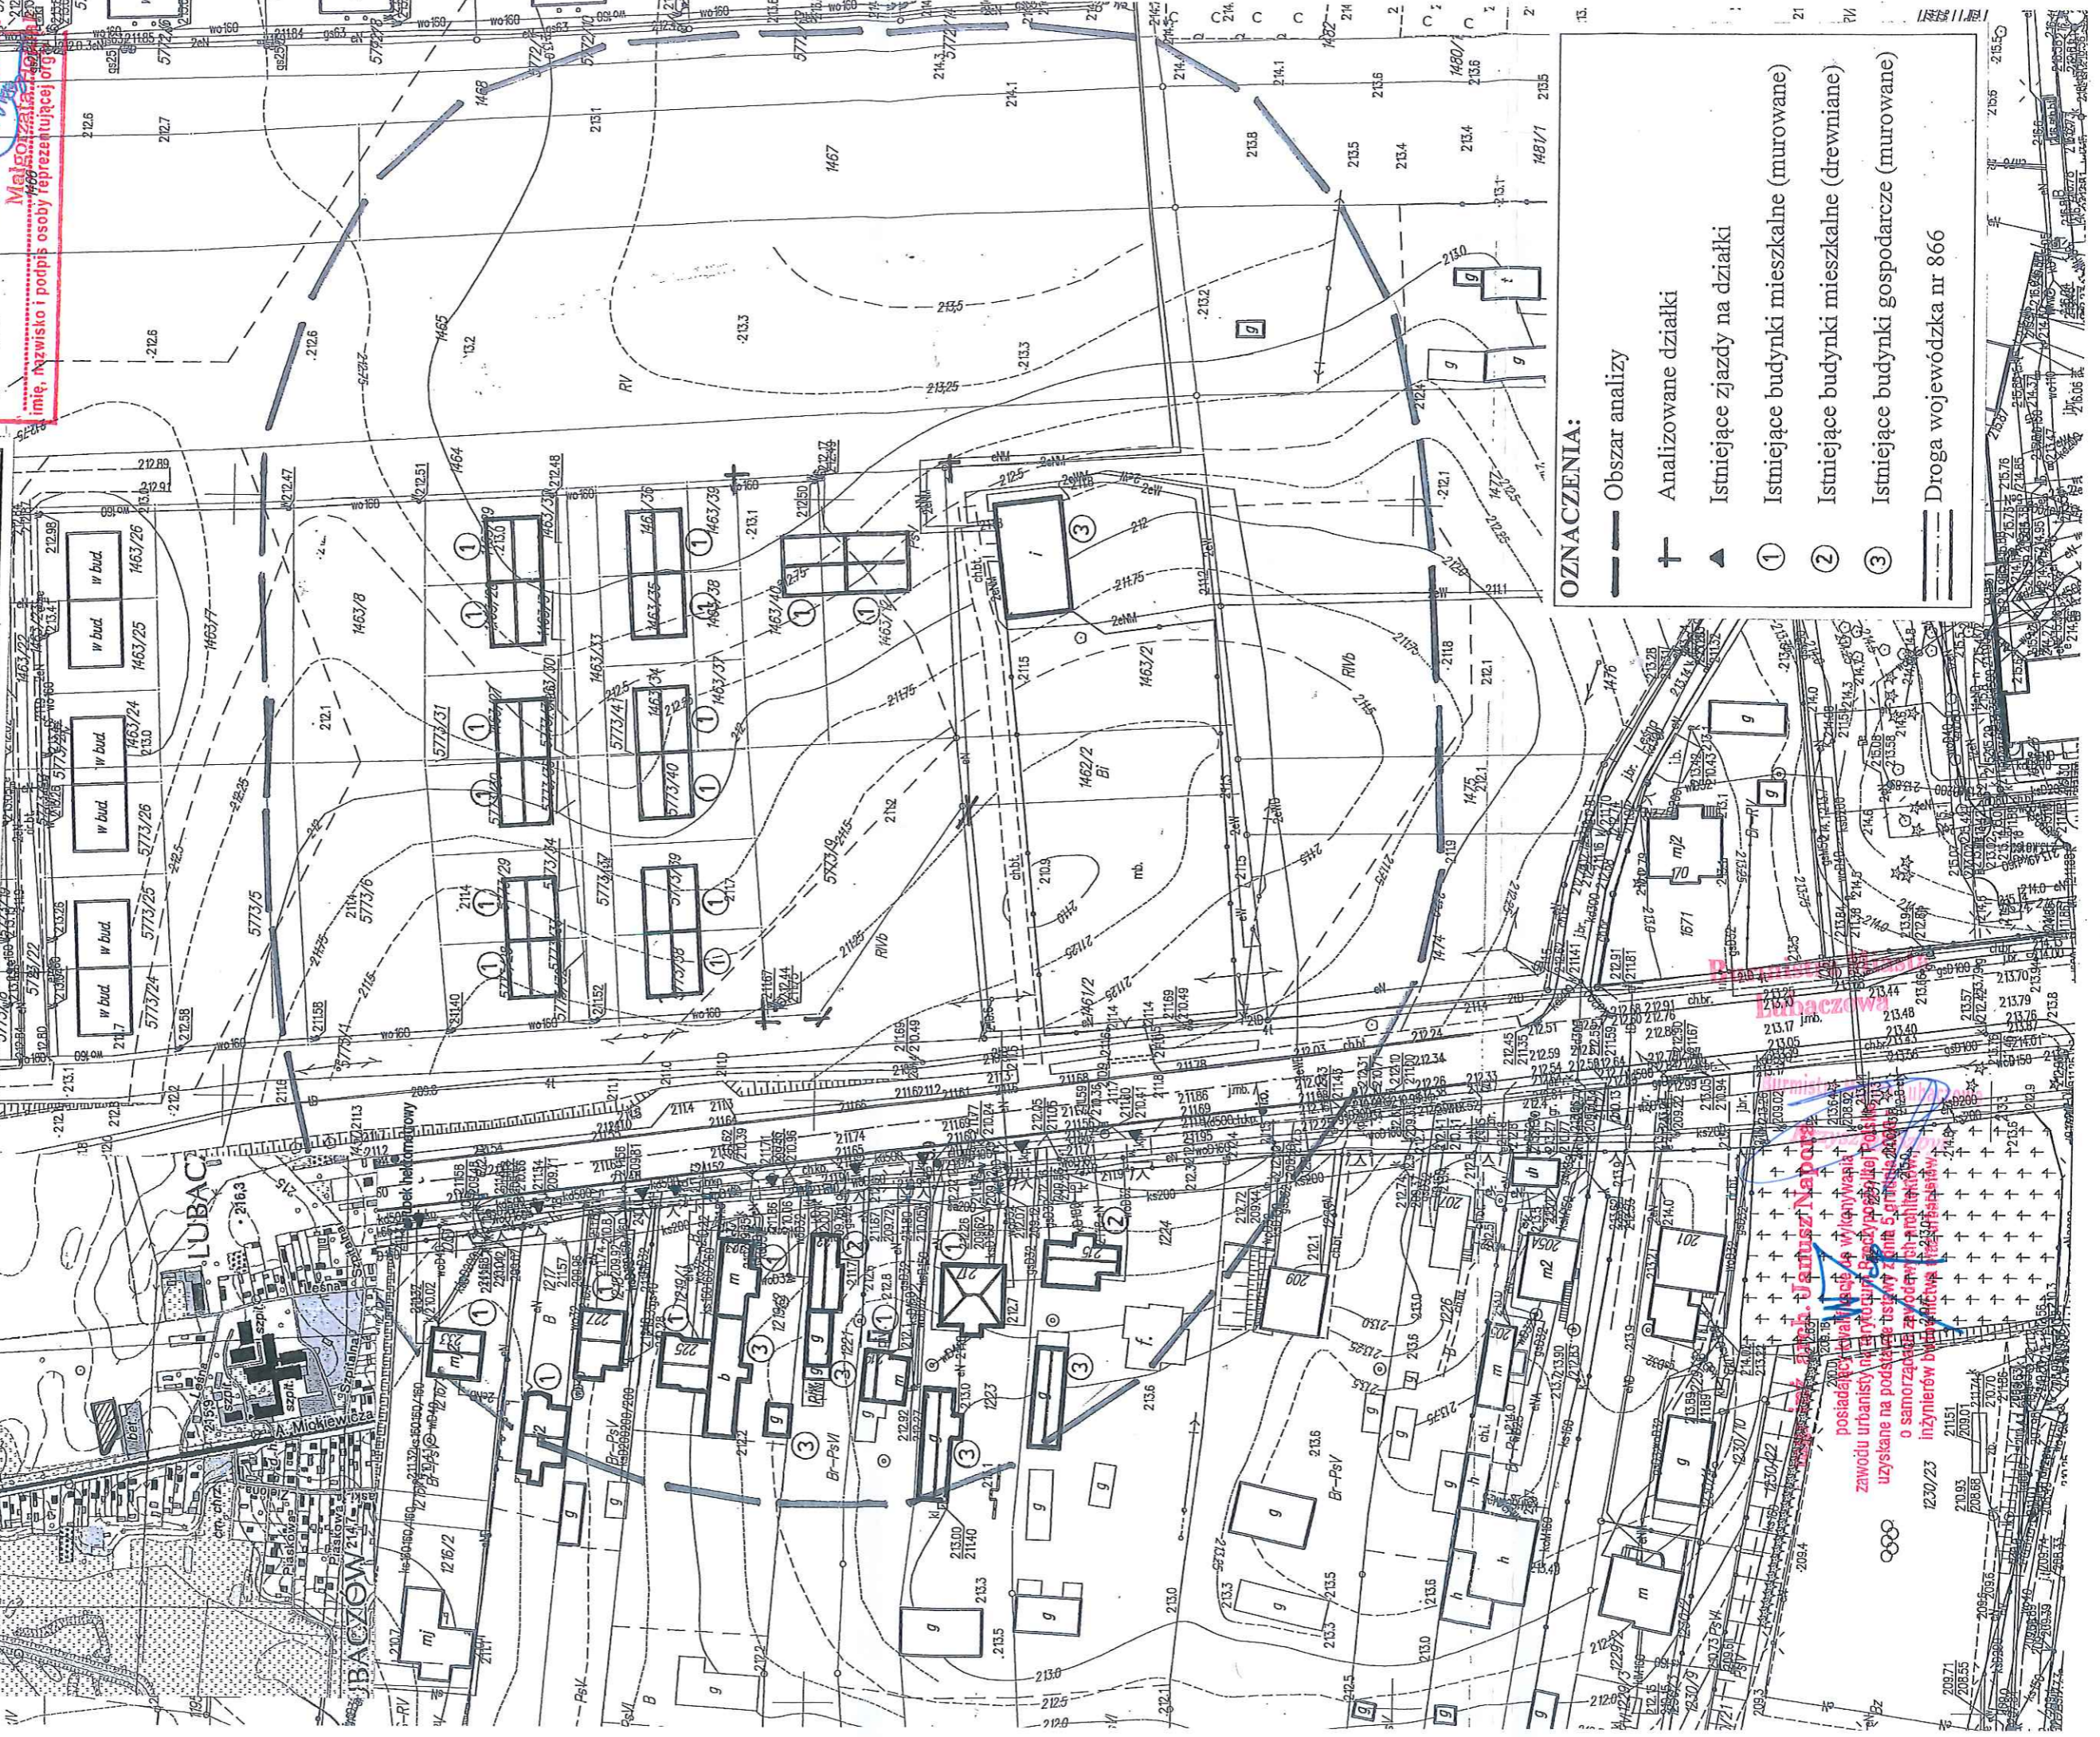

- OZNACZENIA:**
- Obszar analizy
  - + Analizowane działki
  - ▲ Istniejące zjazdy na działki
  - ① Istniejące budynki mieszkalne (muruwane)
  - ② Istniejące budynki mieszkalne (drewniane)
  - ③ Istniejące budynki gospodarcze (muruwane)
  - == Droga wojewódzka nr 866

**Janusz Napora**  
 posiadający w całości wylicywarła  
 zawodu urbanisty niearytmetyczny, powołany przez Radę  
 uzyskane na podstawie listy nr 5, gminnego  
 o samorządowej przygodowej architektury  
 inżynierów budowlanych

1230/23  
 2151  
 2155  
 2157