


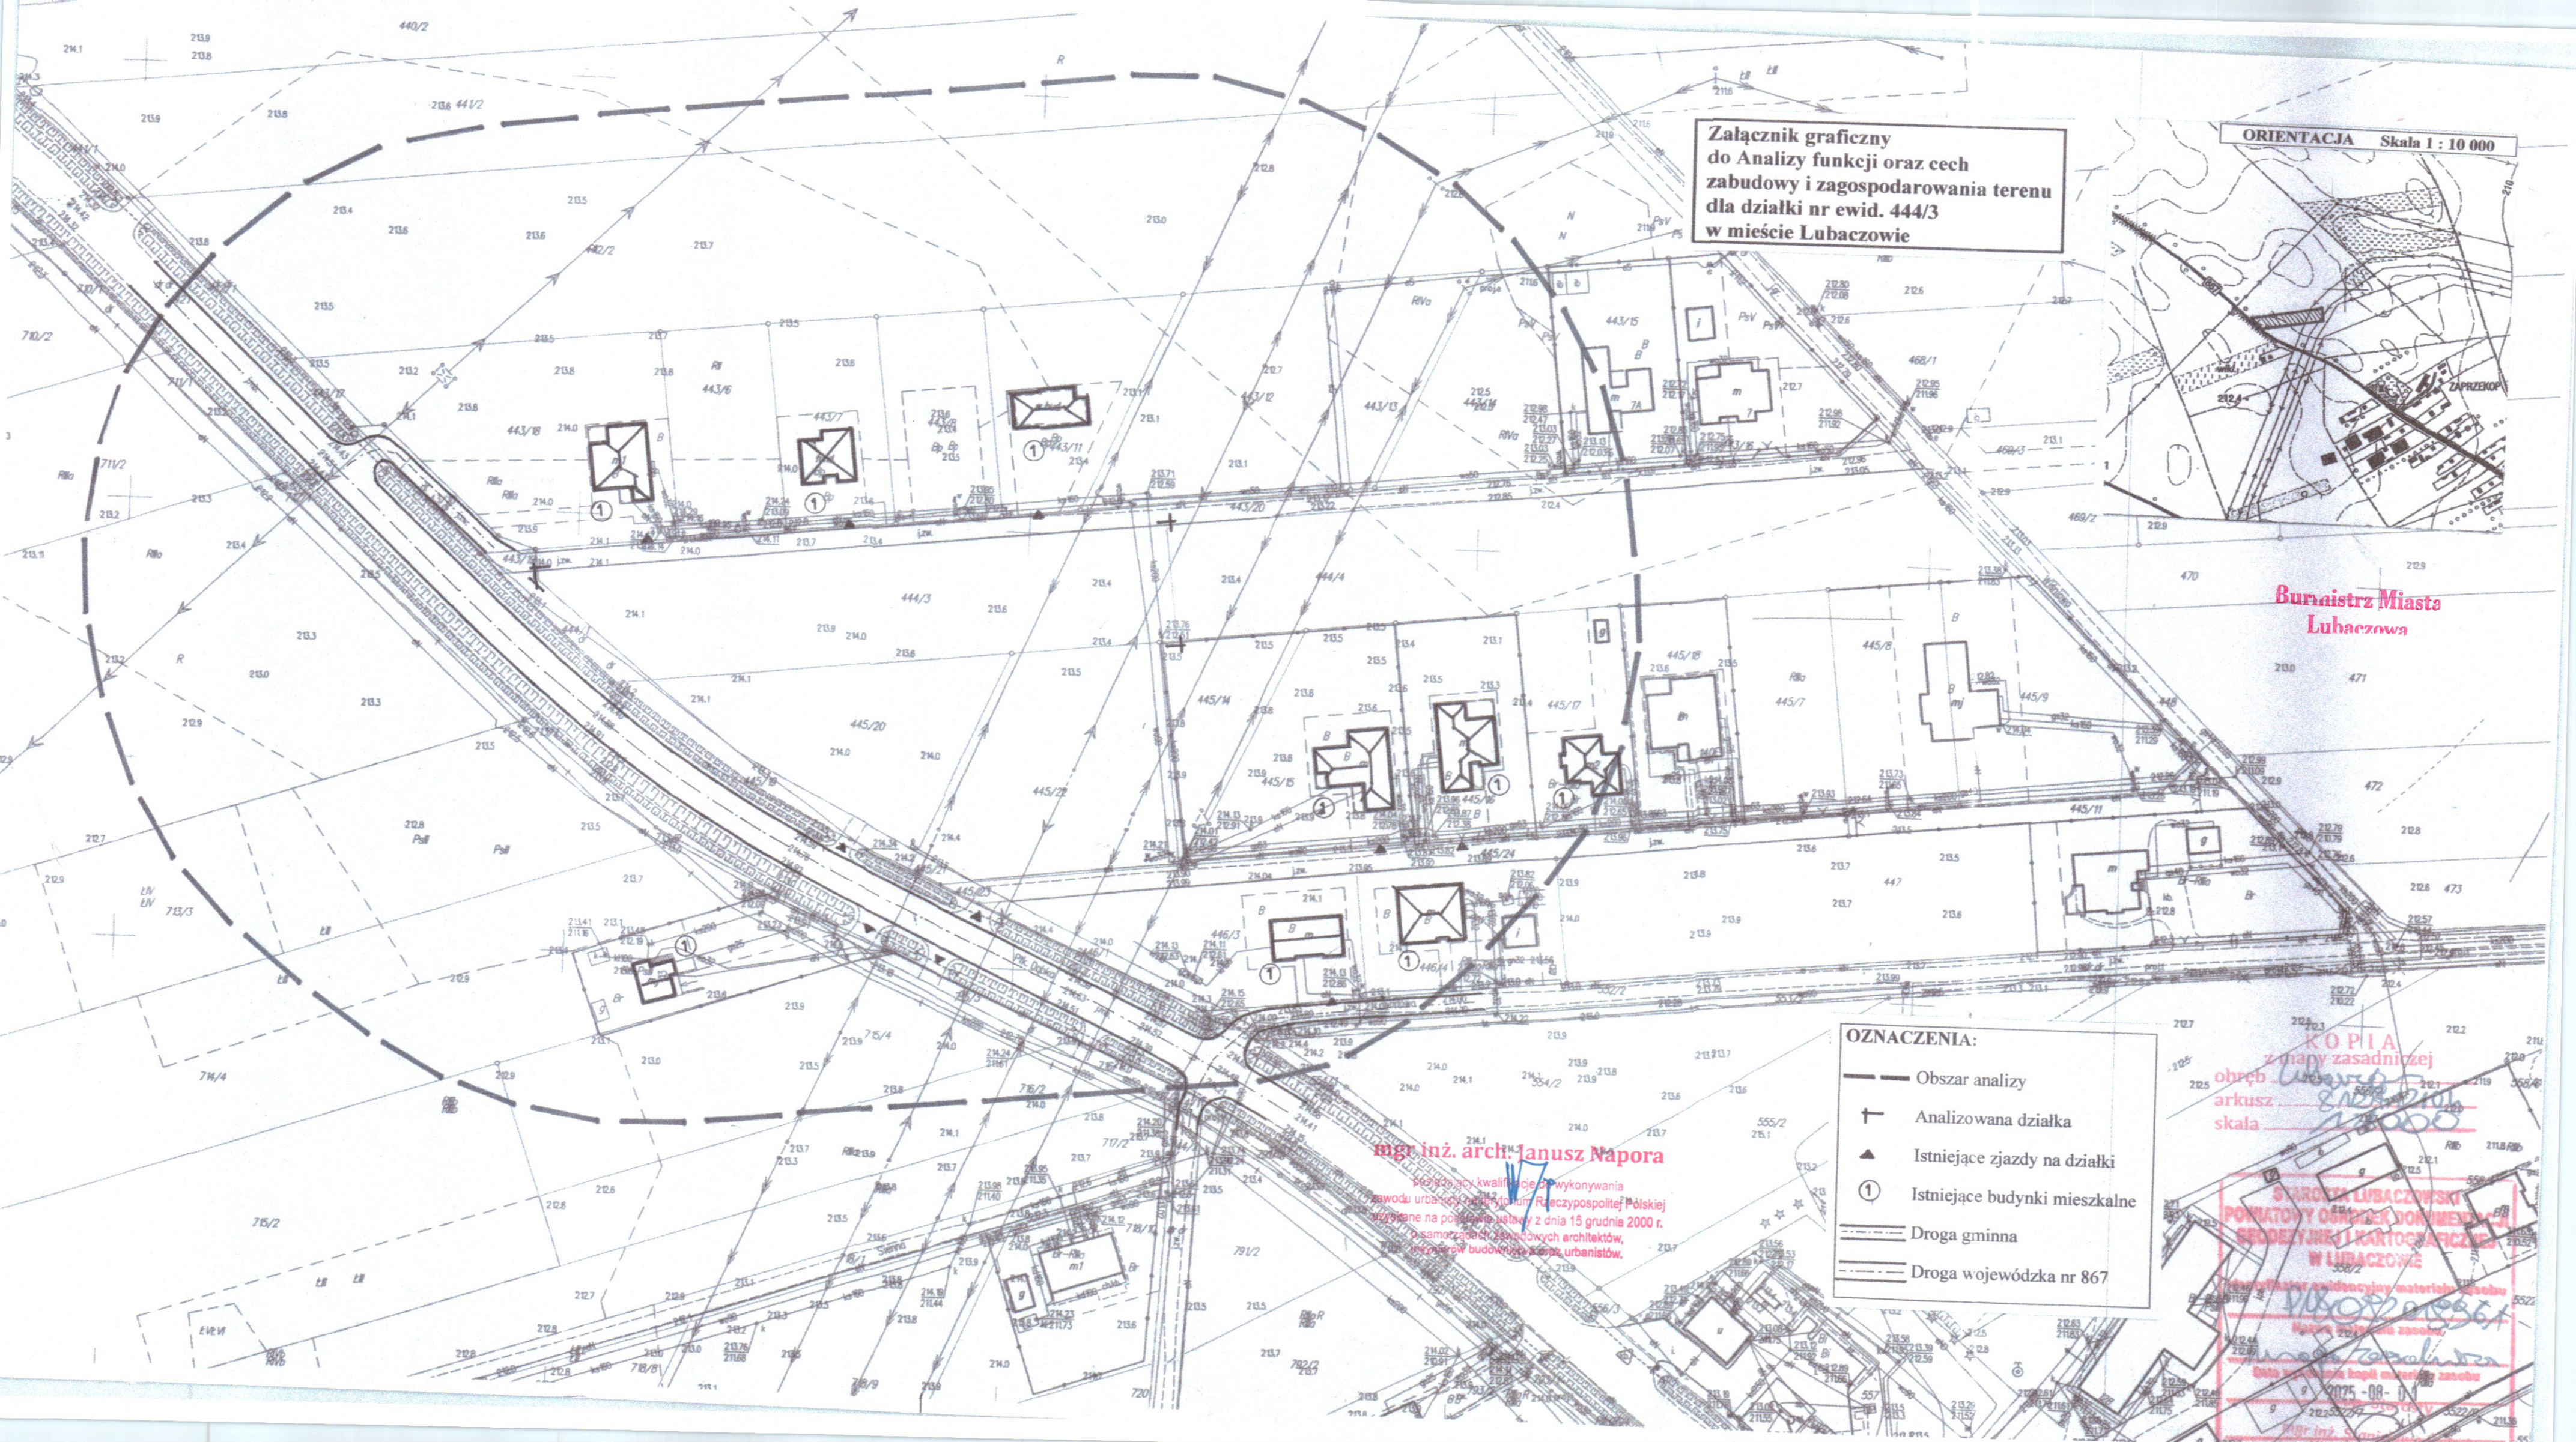

Załącznik graficzny
do Analizy funkcji oraz cech
zabudowy i zagospodarowania terenu
dla działki nr ewid. 444/3
w mieście Lubaczowie

ORIENTACJA Skala 1 : 10 000

Burmistrz Miasta
Lubaczowa

- OZNACZENIA:
- Obszar analizy
 - Analizowana działka
 - Istniejące zjazdy na działki
 - Istniejące budynki mieszkalne
 - Droga gminna
 - Droga wojewódzka nr 867

mgr inż. arch. Janusz Napora
posiadający kwalifikacje do wykonywania
zawodu urbanisty na terytorium Rzeczypospolitej Polskiej
uzyskane na podstawie ustawy z dnia 15 grudnia 2000 r.
o samorządach zawodowych architektów,
inżynierów budownictwa oraz urbanistów.

KOPIA
z mapy zasadniczej
obwód
arkusz
skala

STANOWISKO LUBACZOWSKI
POWIATOWY OŚRODEK DOKUMENTACJI
GEODEZYJNEJ I KARTOGRAFICZNEJ
W LUBACZOWIE
Data wydania kopii materiału zasobu
2025-08-01
mgr inż. Janusz Napora