


ORIENTACJA Skala 1 : 10 000

Załącznik graficzny
do Analizy funkcji oraz cech
zabudowy i zagospodarowania terenu
dla działki nr ewid. 1019
w mieście Lubaczowie

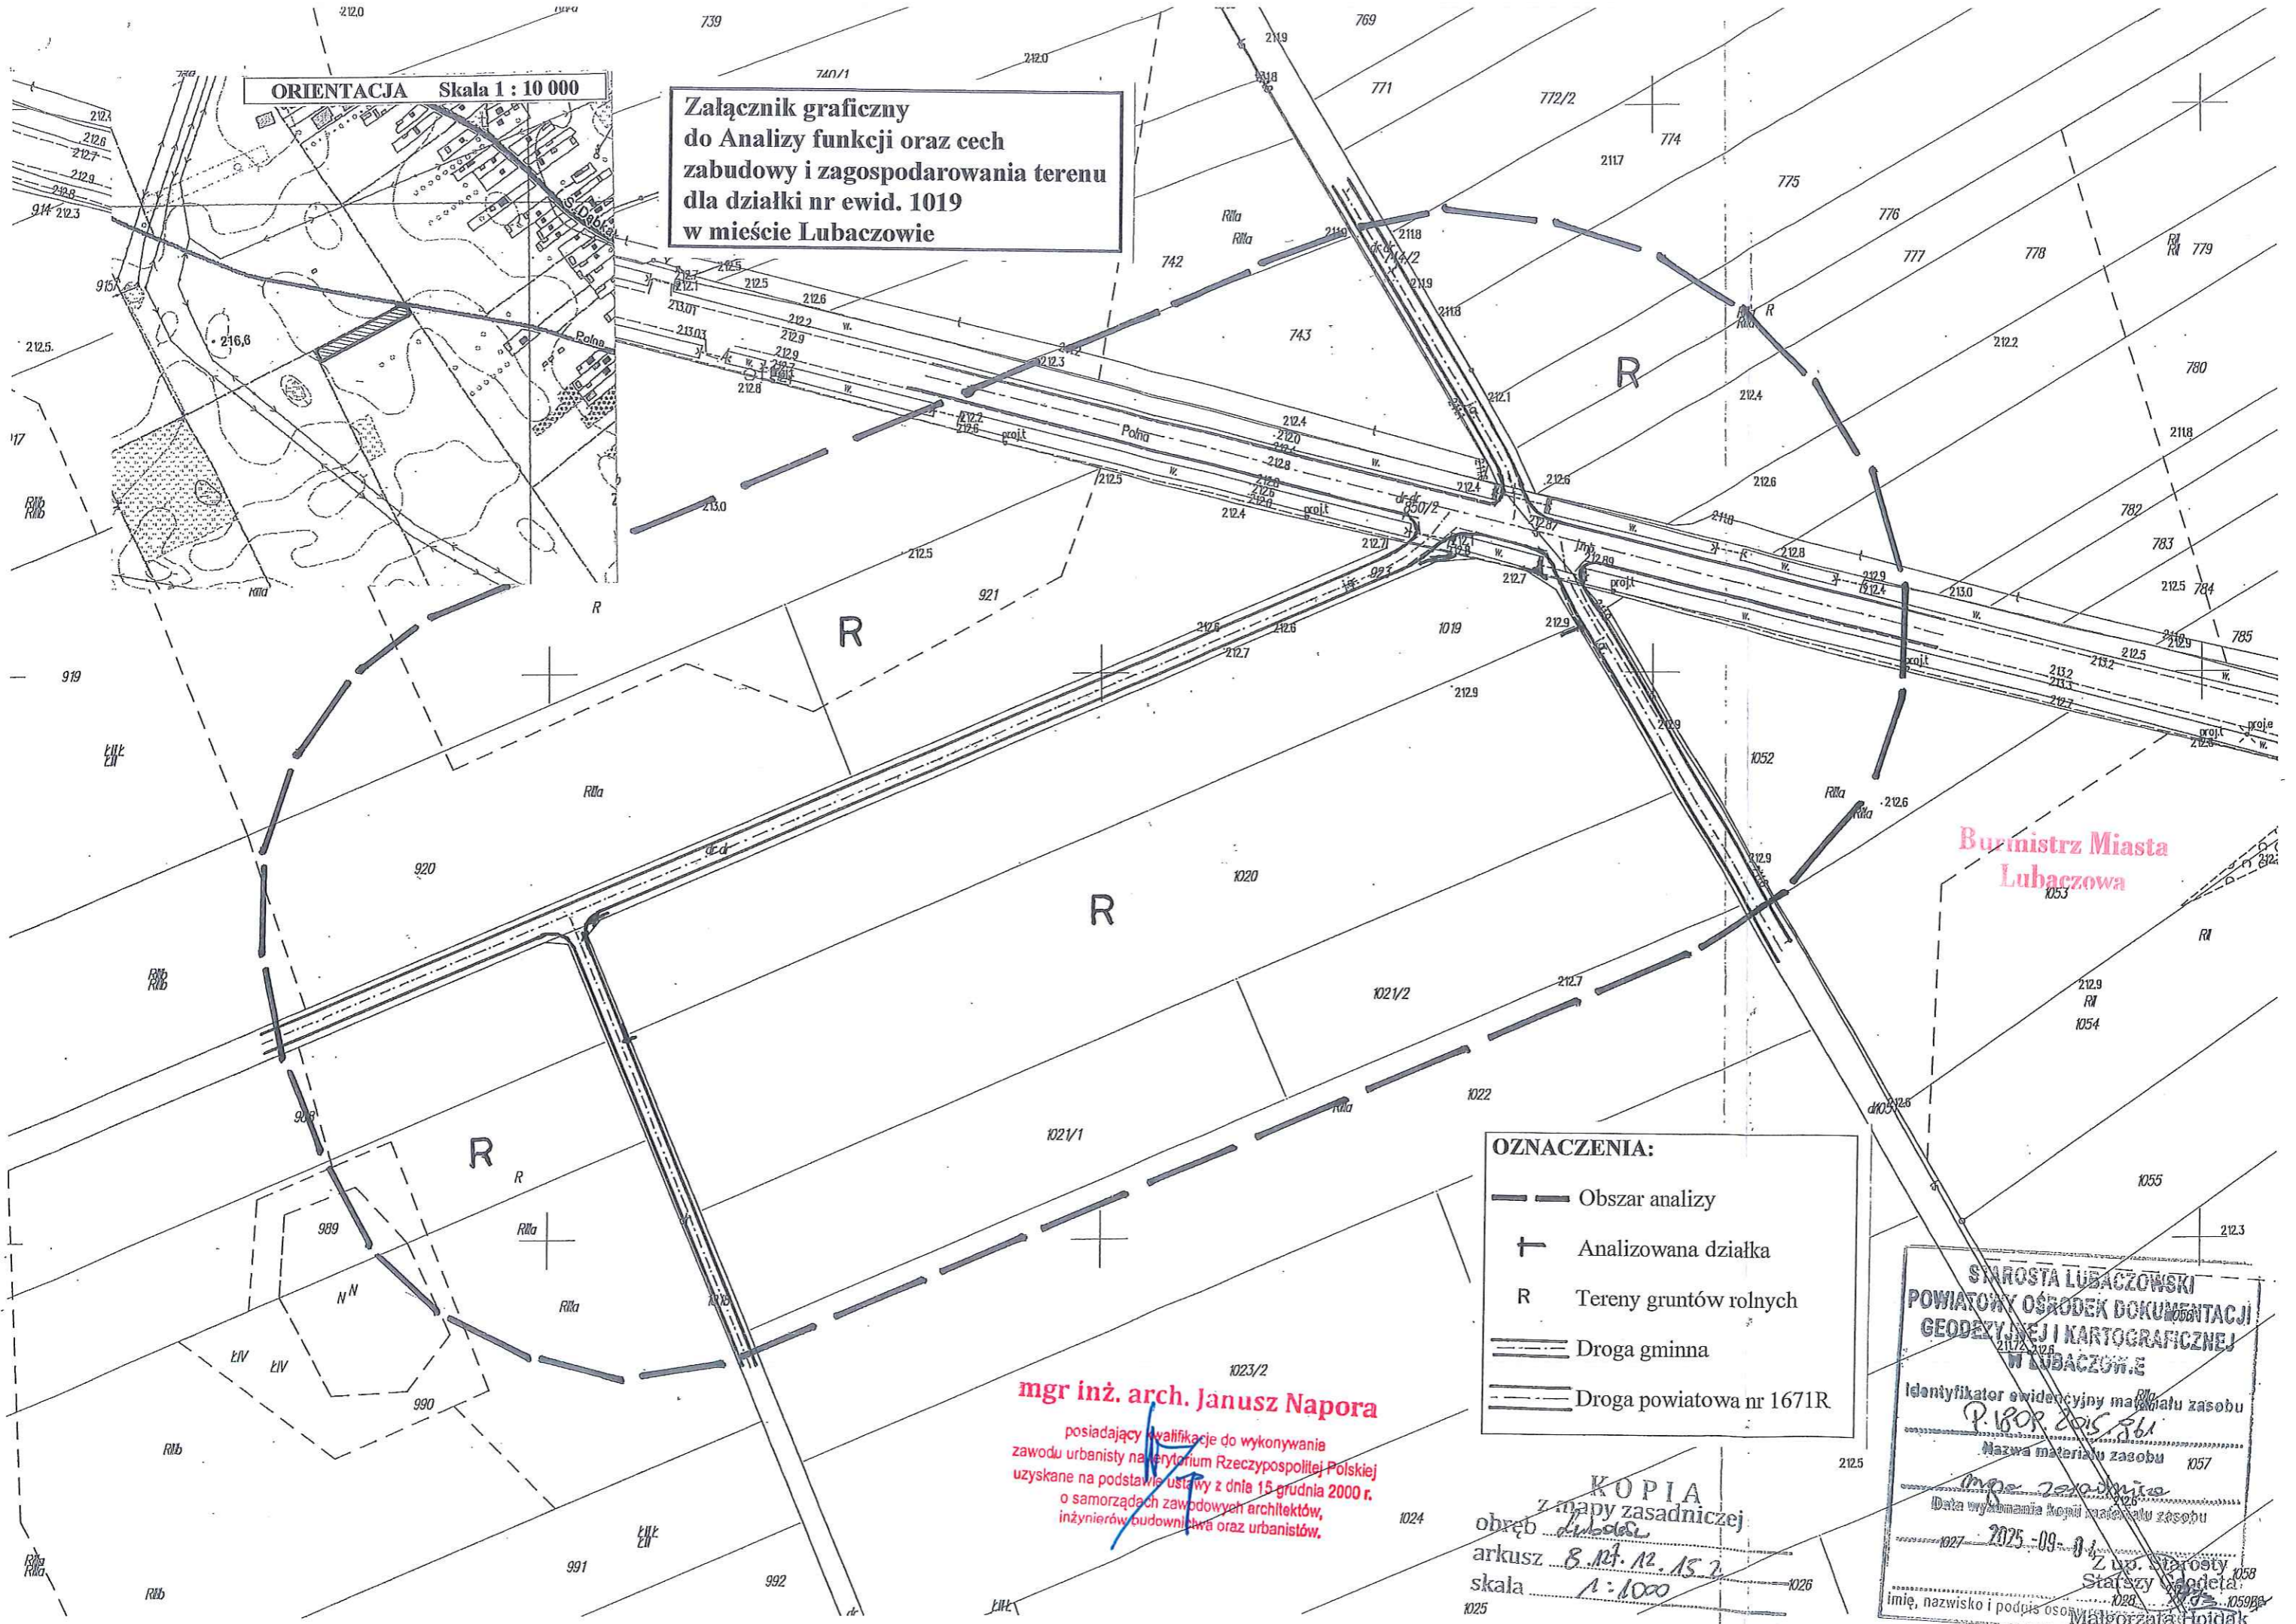

- OZNACZENIA:**
- Obszar analizy
 - Analizowana działka
 - Tereny gruntów rolnych
 - Droga gminna
 - Droga powiatowa nr 1671R

mgr inż. arch. Janusz Napora
posiadający kwalifikacje do wykonywania
zawodu urbanisty na terytorium Rzeczypospolitej Polskiej
uzyskane na podstawie ustawy z dnia 15 grudnia 2000 r.
o samorządach zawodowych architektów,
inżynierów budownictwa oraz urbanistów,

KOPIA
z mapy zasadniczej
obręb *...*
arkusz *8.14.12.15.2*
skala *1:1000*

STAROSTA LUBACZOWSKI
POWIATOWY OŚRODEK DOKUMENTACJI
GEODEZYJNEJ I KARTOGRAFICZNEJ
W LUBACZOWIE

Identyfikator ewidencyjny materiału zasobu
P.1609.0015.861

Nazwa materiału zasobu *1057*

Data wykonania kopii materiału zasobu
2025-09-01

Z up. Starosta
Stańczy Wojciech

imię, nazwisko i podpis osoby
Małgorzata Hojdał

Burmistrz Miasta
Lubaczowa