


Nr Pom.	Nazwa pomieszczenia	Rodzaj posadzki	Powierzchnia m ²
0.01	KOMUNIKACJA	—	13,8
0.02	—	—	12,5
0.03	—	—	6,8
0.04	—	—	2,6
0.05	—	—	10,9
0.06	—	—	1,8
0.07	—	—	2,5
0.08	—	—	2,5
0.09	—	—	13,0
0.10	—	—	21,3
0.11	—	—	37,5
RAZEM POWIERZCHNIA UŻYTKOWA			125,2


LEGENDA

.....

POMIESZCZENIA OBJĘTE OPRACOWANIEM: 0.01 – 0.17

CZĘŚĆ BUDYNKU OBJĘTA OPRACOWANIEM

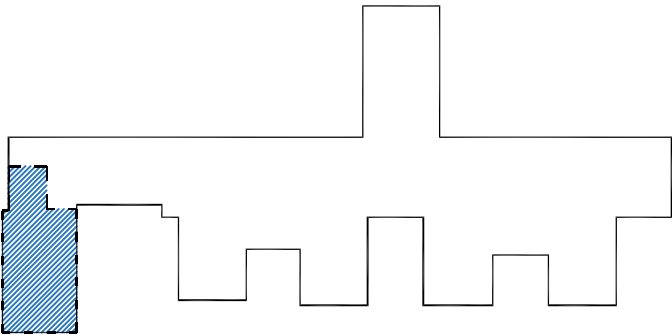

 Biuro Projektów Inżynierskich PRO-GRESS ul. Mickiewicza 75 37-600 Lubaczów	Objekt:	Remont zaplecza kuchennego w budynku Miejskiego Przedszkola nr 3 w Lubaczowie	Skala: 1:100
	Adres obiektu:	DZ. NR EWID. 2980, 2998/2, 2979/2 OBRĘB: 0001 LUBACZÓW	
	Inwestor:	GINA MIEJSKA LUBACZÓW	Data:
	Adres inwestora:	UL. RYNEK 26, 37-600 LUBACZÓW	07.2024r.
	Tytuł projektu:	INWENTARYZACJA - RZUT PARTERU	Nr rysunku:
	ZESPÓŁ PROJEKTOWY		I-01
	Inżynier i Nazwisko		Specjalista
inż. arch. Piotr Niedzwiecki		architektoniczno-konstrukcyjna	Nr uprawnień
			Podpis