



Nr Pom.	Nazwa pomieszczenia	Rodzaj posadzki	Powierzchnia m ²
0.1	ŁAZIENKA DLA DZIECI	TERAKOTA	11,8

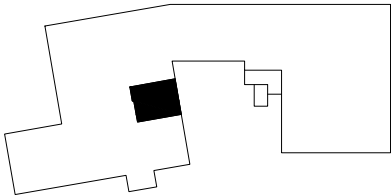


schemat budynku

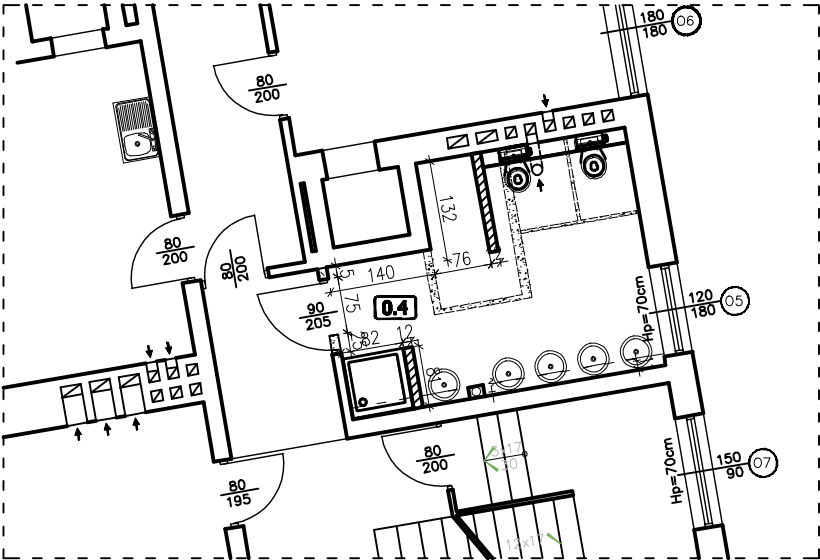

LEGENDA




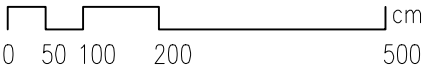


- Istniejące ściany
- Projektowane ściany
- Projektowane rozbiórki
- Projektowane zamurowania



UWAGI

 UWAGA ! RYSUNEK NALEŻY ROZPATRYWAĆ RÓWNOCZEŚNIE Z RYSUNKAMI BRANŻOWYMI. W PRZYPADKU STWIERDZENIA NIEZGODNOŚCI NALEŻY POINFORMOWAĆ PROJEKTANTÓW.

UWAGA ! W PRZYPADKU JAKICHKOLWIEK WĄTPLIWOŚCI SKONSULTOWAĆ SIĘ Z PROJEKTANTEM

Obiekt:	Przebudowa pomieszczeń w Miejskim Przedszkolu nr 1		Skala: 1:100	
Adres obiektu:	ul. Mickiewicza 33, 37-600 Lubaczów,dz.2354/8			
Investor:	Gmina Miejska Lubaczów		Data: 01.2016r. Nr Rysunku: A-02	
Adres inwestora:	ul. Rynek26,37-600 Lubaczów			
Tytuł rysunku:	RZUT PARTERU CZ2.-WYBURZENIA			
Zespół projektowy				
Imię i Nazwisko		Specjalność	Nr uprawnień	Podpis
inż. Zygmunt Motyka		architektoniczno-konstrukcyjna	WBPP/ZNB/LUB/79/3,17/52/82 409/68	
inż. Piotr Niedźwiecki		konstrukcyjna		
inż. Wacław Czarnik		konstrukcyjna		
mgr inż. Marcin Koszczan		konstrukcyjna		
mgr inż. Anna Kozłowska		konstrukcyjna		
mgr inż. Ewa Brogowska		konstrukcyjna		
mgr inż. arch. Angelika Czech		architektoniczna		