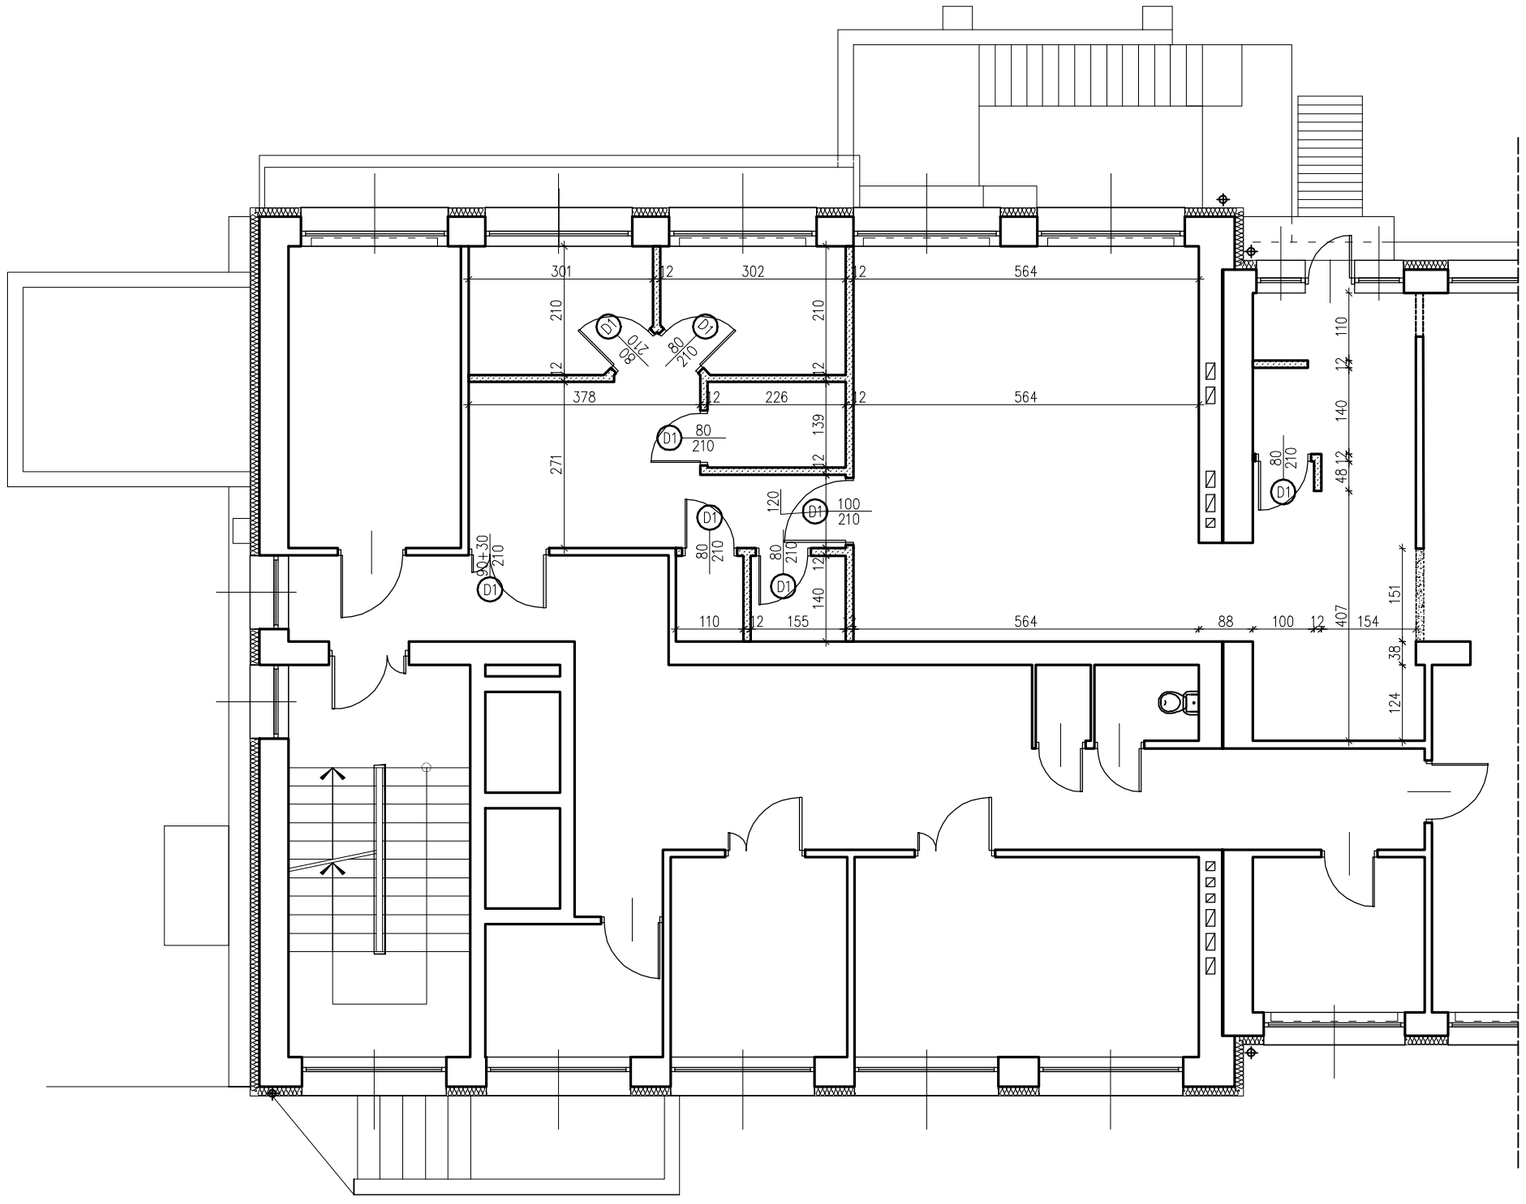

UWAGI

WYBURZENIA ŚCIAN / POSZERZENIA OTWORÓW / WYKUCIE OTWORÓW

NOWE ŚCIANY

ISTNIEJĄCE ŚCIANY MUROWANE

CZĘŚĆ BUDYNKU UBJĘTA OPRACOWANIEM

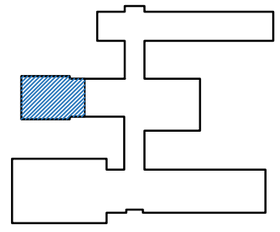

Biuro Projektów Inżynierskich PRO-GRESS ul. Mickiewicza 75 37-600 Lubaczów	Obiekt:	Remont zaplecza kuchennego w budynku Szkoły Podstawowej Nr 1 w Lubaczowie
	Adres obiektu:	DZ. NR EWID. 2402/3 OBRĘB: 0001 LUBACZÓW
	Inwestor:	GMINA MIEJSKA LUBACZÓW
	Adres inwestora:	UL. RYNEK 26, 37-600 LUBACZÓW
	Tytuł rysunku:	WYBURZENIA I ZAMUROWANIA - RZUT PIĘTRA
	ZESPÓŁ PROJEKTOWY	
	Imię i Nazwisko / Specjalność / Nr uprawnień	
	inż. arch. Piotr Niedźwiecki / architektoniczno-konstrukcyjna	

Skala: 1:100

Data: 06.2024r.

Nr Rysunku: K-01

Podpis