


schemat budynku

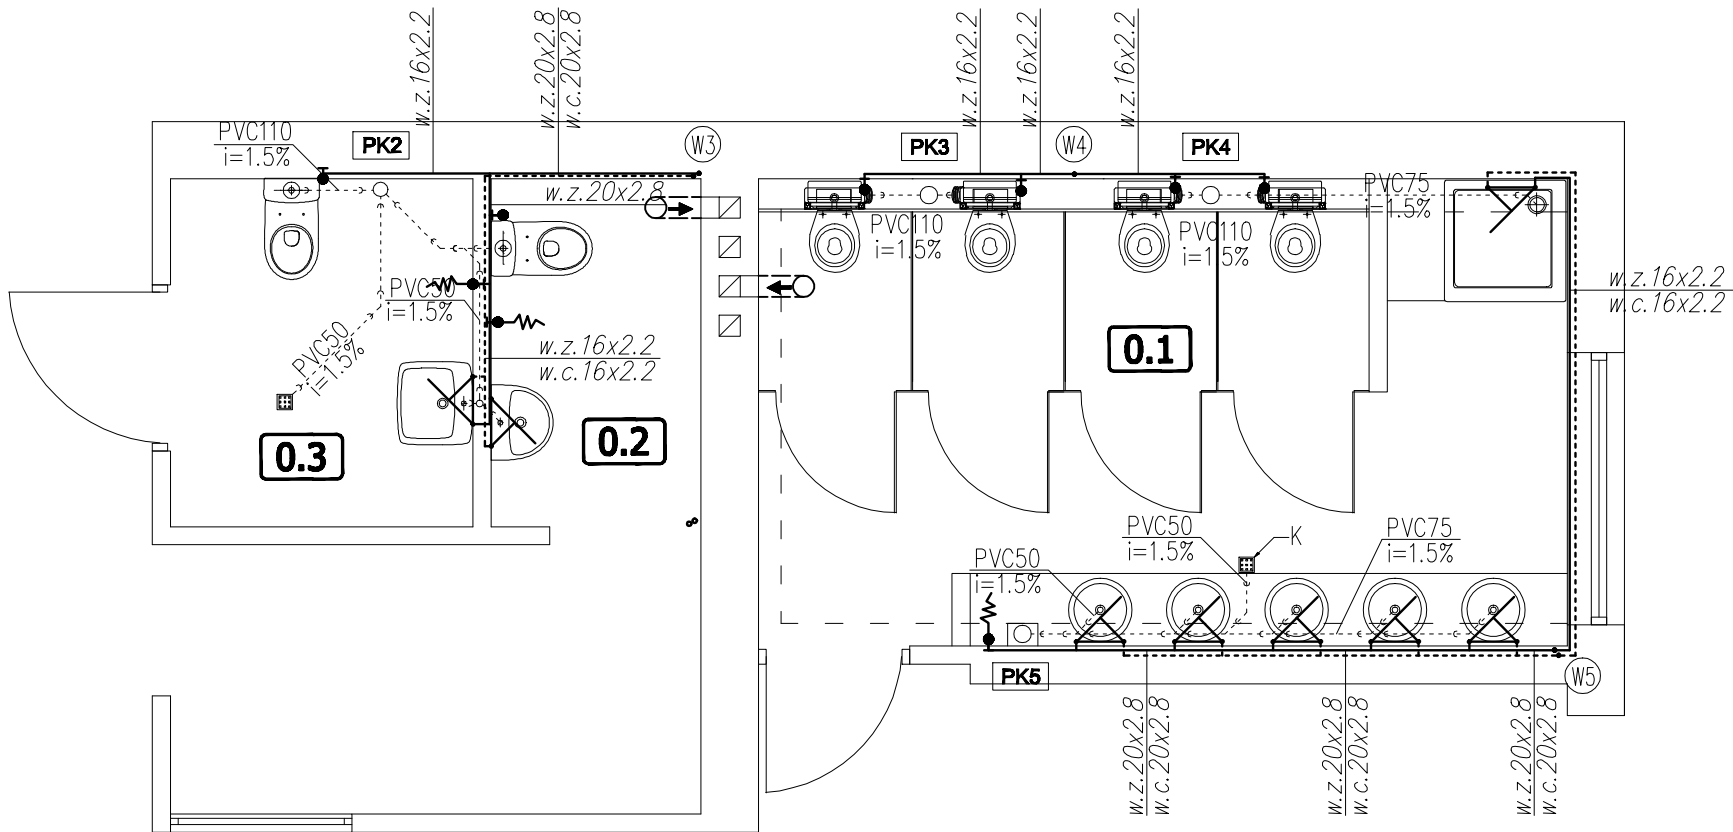

Nr Pom.	Nazwa pomieszczenia	Rodzaj posadzki	Powierzchnia m ²
0.1	ŁAZIENKA DLA DZIECI	TERAKOTA	16,5
0.2	ŁAZIENKA PERSONELU	TERAKOTA	3,2
0.3	ŁAZIENKA DLA NIEPEŁNOSP.	TERAKOTA	4,6
0.4	ŁAZIENKA DLA DZIECI	TERAKOTA	11,8

UWAGI

- Wewnętrzną instalację wody użytkowej należy wykonać z rur PE lub PP
- Przewody prowadzić w brzdach w kanale,
- Rurociągi zaizolować - okładziną, otuliną "Termaflex"
- Mocowanie rur wykonać za pomocą uchwytów mocujących tworzyw sztucznych lub stalowych z przekładką elastyczną do wody zimnej
- Rysunek rozpatrywać łącznie z opisem technicznym
- Rysunek rozpatrywać wspólnie z pozostałą częścią dokumentacji projektowej wszystkich branż
- Wszystkie zastosowane w projekcie materiały, rozwiązania techniczne i urządzenia będą odpowiadały normom bezpieczeństwa ppoż. i bhp (posiadają odpowiednie atesty i aprobaty).

LEGENDA

- - instalacja kanalizacji sanitarnej
- ø110PVC - opis średnic oraz spadek kanałów kanalizacji sanitarnej
- i=2,0% ----- - instalacja wody ciepłej
- - instalacja wody zimnej

- $\frac{w.z. 20x2.8}{w.c. 20x2.8}$ - opis średnic przewodów wodnych
- przybory sanitarne
- zawór odcinający
- zawór ze złączką do węży
- pion instalacji wodociągowej
- pion instalacji kanalizacyjnej

UWAGI

UWAGA ! RYSUNEK NALEŻY ROZPATRYWAĆ RÓWNOCZEŚNIE Z RYSUNKAMI WYKONAWCZYM I BRANŻOWYMI.
W PRZYPADKU STWIERDZENIA NIEZGODNO ŚCI NALEŻY POINFORMOWAĆ PROJEKTANTÓW.

Obiekt:	Przebudowa pomieszczeń w Miejskim Przedszkolu nr 1	Skala:	1:50
Adres obiektu:	ul. Mickiewicza 33,37-600 Lubaczów dz. nr 2345/8	Data:	01.2016r.
Inwestor:	Gmina Miejska Lubaczów	Nr Rysunku:	1
Adres inwestora:	ul. Rynek26 37-600 Lubaczów		
Tytuł rysunku:	Instalacja wod-kan pom. 0.1, 0.2, 0.3 i 0.4		
Zespół projektowy			
Imię i Nazwisko	Specjalność	Nr uprawnień	Podpis
mgr inż. Małgorzata Bartecka	sanitarna	PKD/0004/POOS/11	
mgr inż. Damian Kuszaj	sanitarna	---	
mgr inż. Wioleta Strojna	sanitarna	---	