


schemat budynku

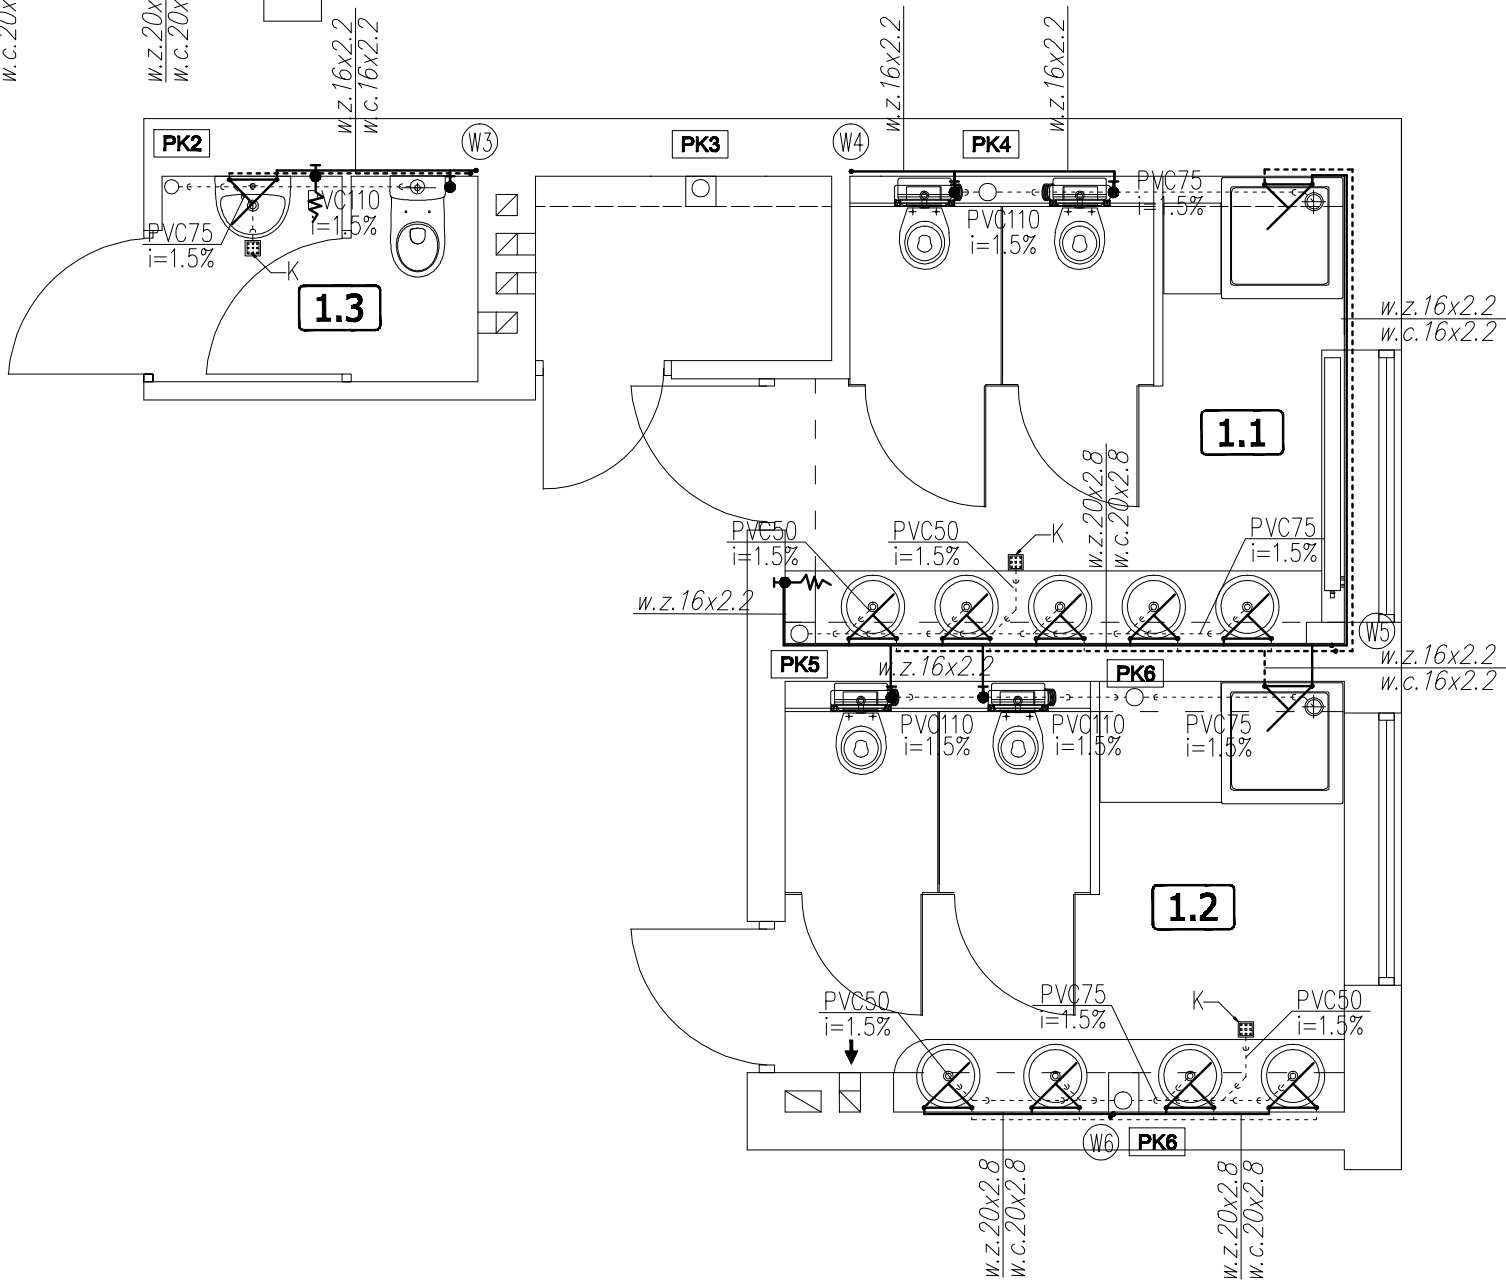

Nr Pom.	Nazwa pomieszczenia	Rodzaj posadzki	Powierzchnia m ²
1.1	ŁAZIENKA DLA DZIECI	TERAKOTA	10,8
1.2	ŁAZIENKA DLA DZIECI	TERAKOTA	10,3
1.3	ŁAZIENKA DLA PERSONELU	TERAKOTA	2,8
1.4	ŁAZIENKA DLA DZIECI	TERAKOTA	13,6

UWAGI

- Wewnętrzną instalację wody użytkowej należy wykonać z rur PE lub PP
- Przewody prowadzić w bruzdach w kanale,
- Rurociągi zaizolować - okładziną, otuliną "Termaflex"
- Mocowanie rur wykonać za pomocą uchwytów mocujących tworzyw sztucznych lub stalowych z przekładką elastyczną do wody zimnej
- Rysunek rozpatrywać łącznie z opisem technicznym
- Rysunek rozpatrywać wspólnie z pozostałą częścią dokumentacji projektowej wszystkich branż
- Wszystkie zastosowane w projekcie materiały, rozwiązania techniczne i urządzenia będą odpowiadały normom bezpieczeństwa ppoż. i bhp (posiadają odpowiednie atesty i aprobaty).

LEGENDA

- - instalacja kanalizacji sanitarnej
- ø110PVC - opis średnic oraz spadek kanałów kanalizacji sanitarnej
- i=2,0% - instalacja wody ciepłej
- - instalacja wody zimnej

- w.z. 20x2.8 - opis średnic przewodów wodnych
- w.c. 20x2.8
- ▽ - przybory sanitarne
- ⊥ - zawór odcinający
- ⊥ - zawór ze złączką do węży
- ⊥ - pion instalacji wodociągowej
- ⊥ - pion instalacji kanalizacyjnej

UWAGI

UWAGA ! RYSUNEK NALEŻY ROZPATRYWAĆ RÓWNOCZEŚNIE Z RYSUNKAMI WYKONAWCZYM I BRANŻOWYMI.
W PRZYPADKU STWIERDZENIA NIEZGODNO ŚCI NALEŻY POINFORMOWAĆ PROJEKTANTÓW.

Obiekt:	Przebudowa pomieszczeń w Miejskim Przedszkolu nr 1	Skala:	1:50
Adres obiektu:	ul. Mickiewicza 33,37-600 Lubaczów dz. nr 2345/8	Data:	01.2016r.
Inwestor:	Gmina Miejska Lubaczów	Nr Rysunku:	2
Adres inwestora:	ul. Rynek26 37-600 Lubaczów		
Tytuł rysunku:	Instalacja wod-kan pom. 1.1, 1.2, 1.3 i 1.4		
Zespół projektowy			
Imię i Nazwisko	Specjalność	Nr uprawnień	Podpis
mgr inż. Małgorzata Bartecka	sanitarna	PDK/0004/POOS/11	<i>M. Bartecka</i>
mgr inż. Damian Kuszaj	sanitarna	---	<i>D. Kuszaj</i>
mgr inż. Wioleta Strojna	sanitarna	---	<i>W. Strojna</i>