



### Widok sufitu

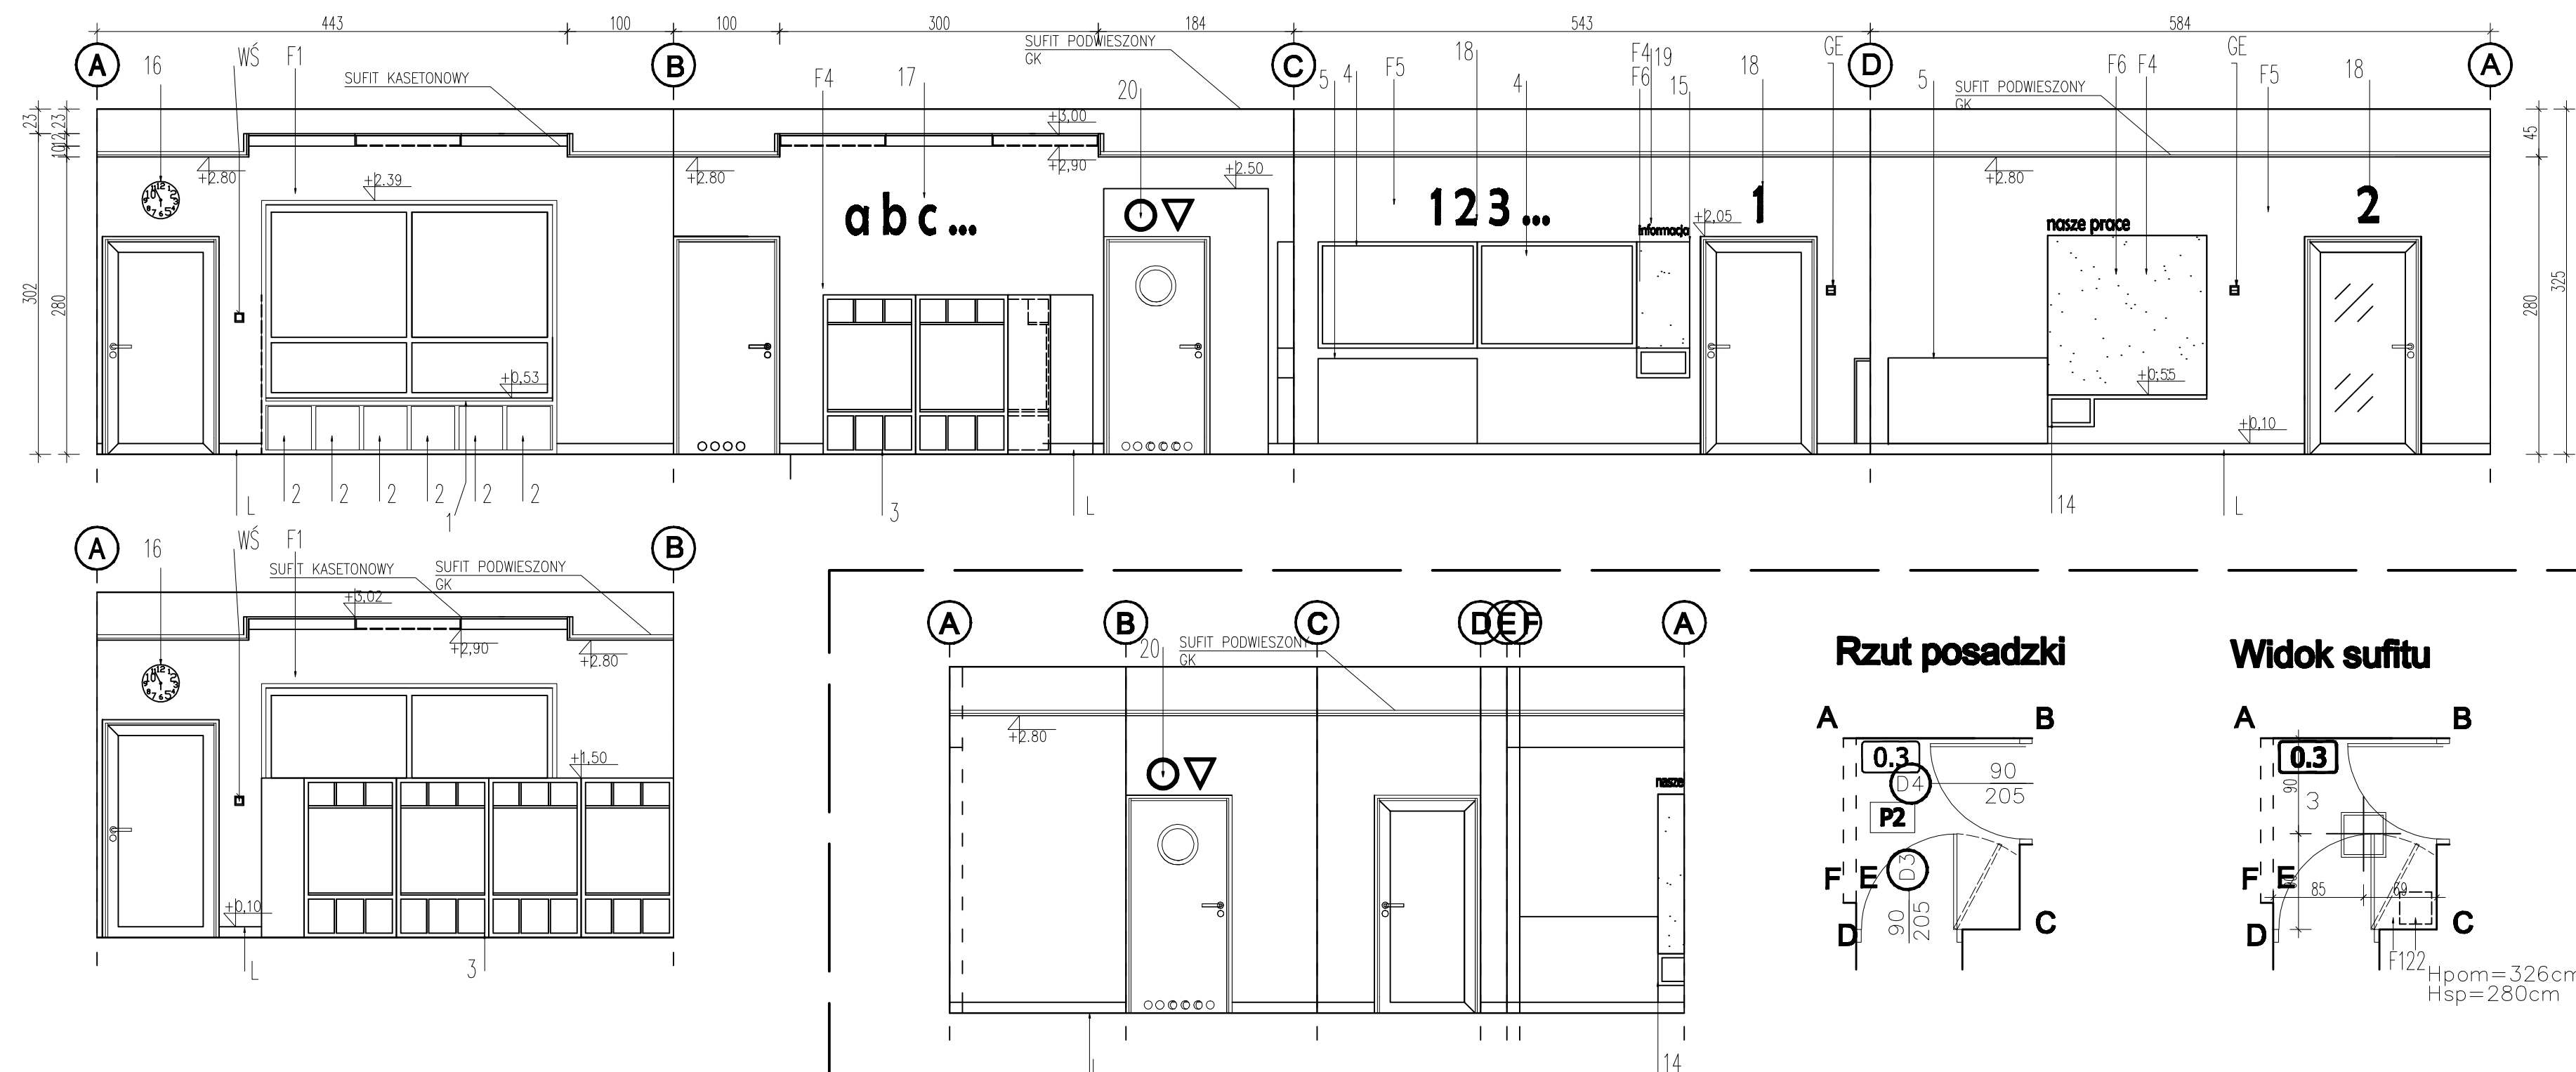

### Widok sufitu

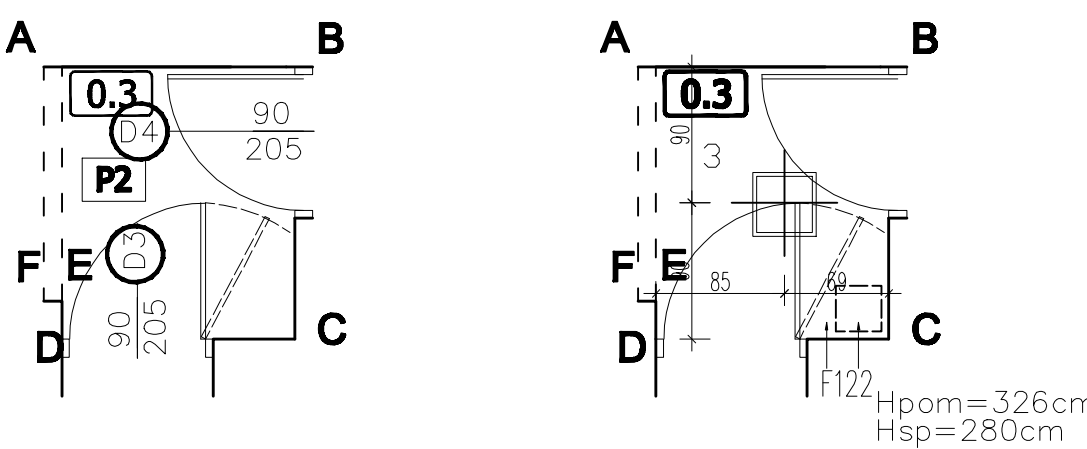

UWAGA PRZED SZPACHLOWANIEM GŁADZIA  
WYRÓWNAĆ NIERÓWNOŚCI ŚCIANY

UWAGA PRZED MALOWANIEM ŚCIANY  
ZASZPACHLOWAĆ GŁADZIĄ GIPSOWĄ

– PŁYTKI PRZY KRATKACH ODPLYWOWYCH UKŁADAĆ  
ZE SPADKMIEM  
– FUGA – FUGA ELASTYCZNA WODOODPORNĄ NP.  
CE 40 AQUASTATIC W KOLORZE ANTRACYT 13 LUB  
RÓWNOWAŻNE, KOLOR FUGI SKONSULTOWAĆ Z  
PROJEKTAŃTEM  
– W PRZYPADKU DYLATACJI POMIĘDZY POMIESZCZENIAMI  
KONTYNUOWAĆ FUGI

UWAGA ! RYSUNEK NALEŻY ROZPATRYWAĆ  
RÓWNOCZEŚNIE Z RYSUNKIEM POSADZEK.  
W PRZYPADKU STWIERDZENIA NIEZGODNOŚCI  
NALEŻY POINFORMOWAĆ PROJEKTANTÓW.

UWAGA ! W PRZYPADKU PROJEKTOWANYCH MEBLI,  
SPRAWDZIĆ WYMIAR W NATURZE PRZED  
ROZPOCZĘCIEM PRAC.

UWAGA ! W PRZYPADKU JAKICHKOLWIEK  
WĄTPLIWOŚCI SKONSULTOWAĆ SIĘ Z PROJEKTANTEM

<b>Obiekt:</b>	Przebudowa pomieszczeń w przedszkolu nr 3 w Luboczowie		<b>Skala:</b>	1:50
<b>Adres obiektu:</b>	ul. Skowidzki 16, 37-600 Lubaczów, dz. nr 200/127/1, 200/12		<b>Data:</b>	01.2016
<b>Investor:</b>	Urząd Miasta Lubaczów		<b>Nr Rysun</b>	A-15
<b>Adres inwestora:</b>	ul. Rynek 26, 37-600 Lubaczów			
<b>Tytuł rysunku:</b>	Rozwinięcia pom. 0.3.0.4			
<b>Zespół projektowy</b>				
<b>Imię i Nazwisko</b>	<b>Specjalność</b>	<b>Nr uprawnień</b>	<b>Podpis</b>	
inż. Zygmunł Wołkja	architekt-ekon- konstrukcyjna	WP/19730/2017/157/157/152 2017.02	(b)	
<b>Zespół opracowywajacy</b>				
inż. Piotr Niedzwiecki	konstrukcyjna		<i>AW</i>	
inż. Wacław Czarnik	konstrukcyjna		<i>czarnik</i>	
mgr inż. Marcin Koszczen	konstrukcyjna		<i>MK</i>	
mgr inż. Anna Kozłowska	konstrukcyjna		<i>AK</i>	
mgr inż. Ewa Brogowska	konstrukcyjna		<i>EB</i>	
mgr inż. arch. Angelika Czech	architektoniczno		<i>AC</i>	