

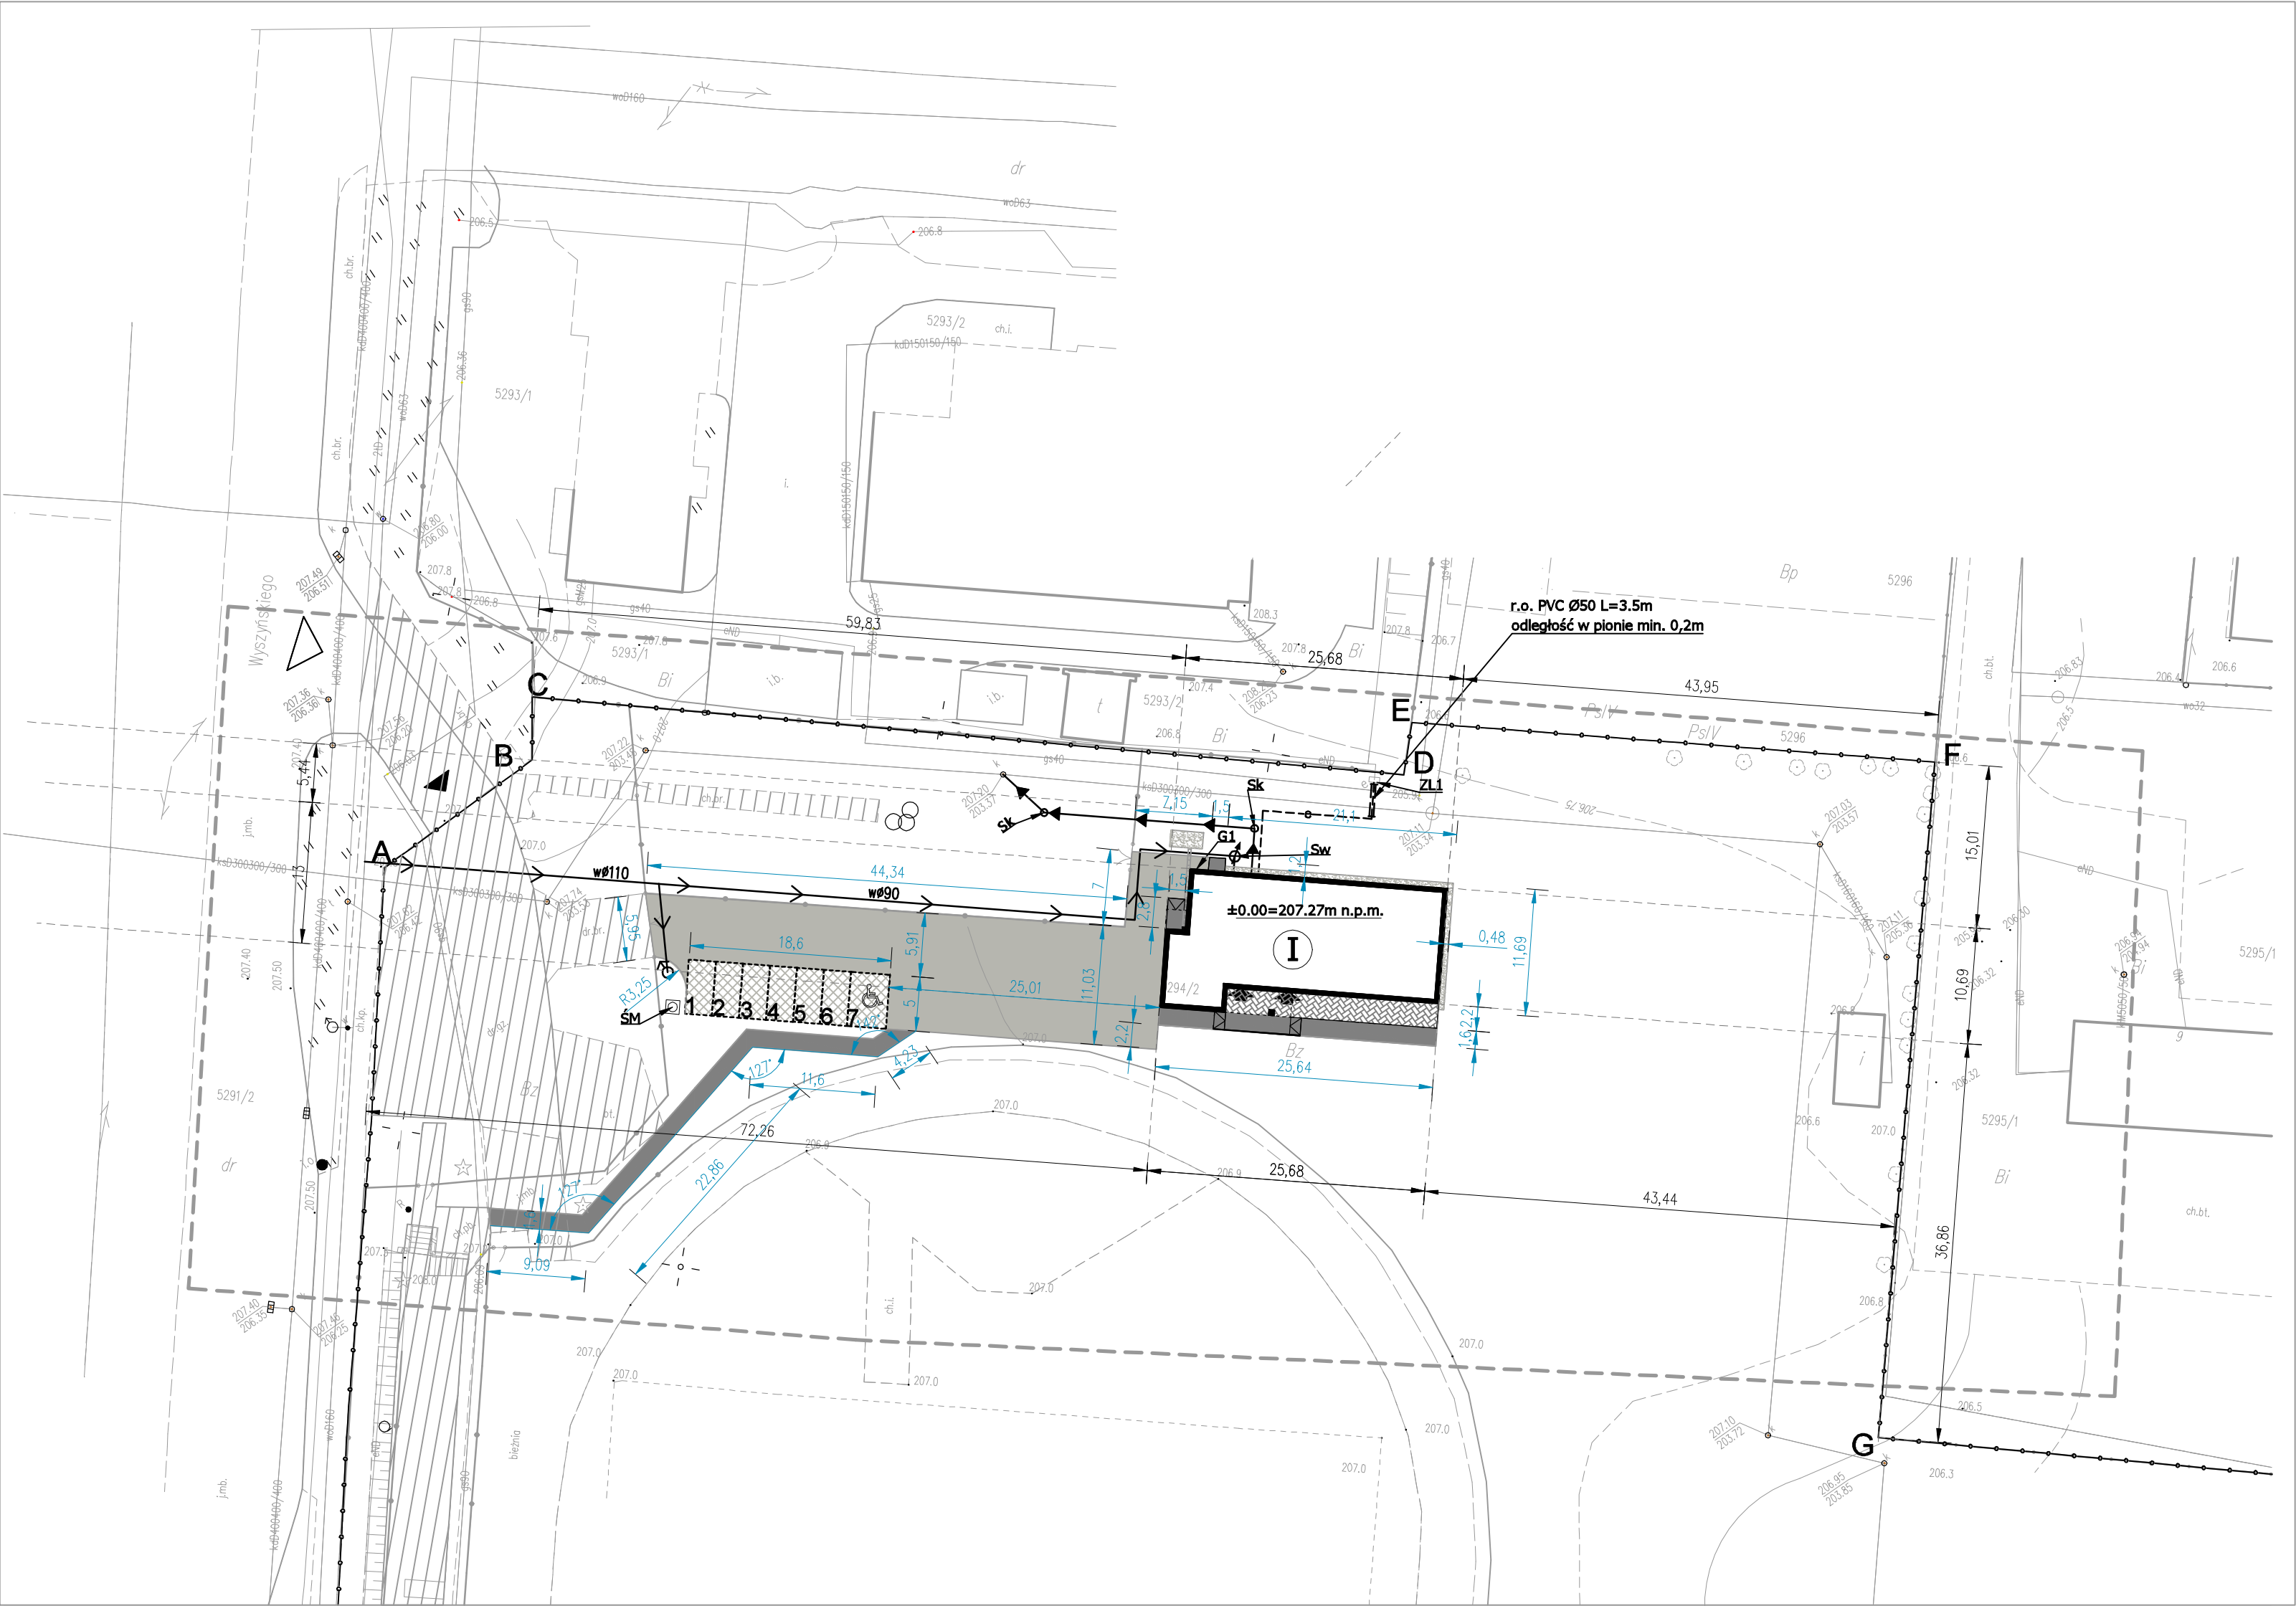


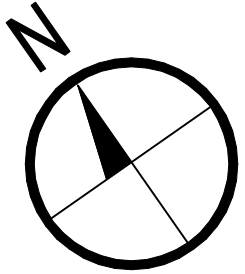


LOKALIZACJA PROJ. BUDYNKU
NA DZIAŁCE BUDOWLANEJ 1:2500

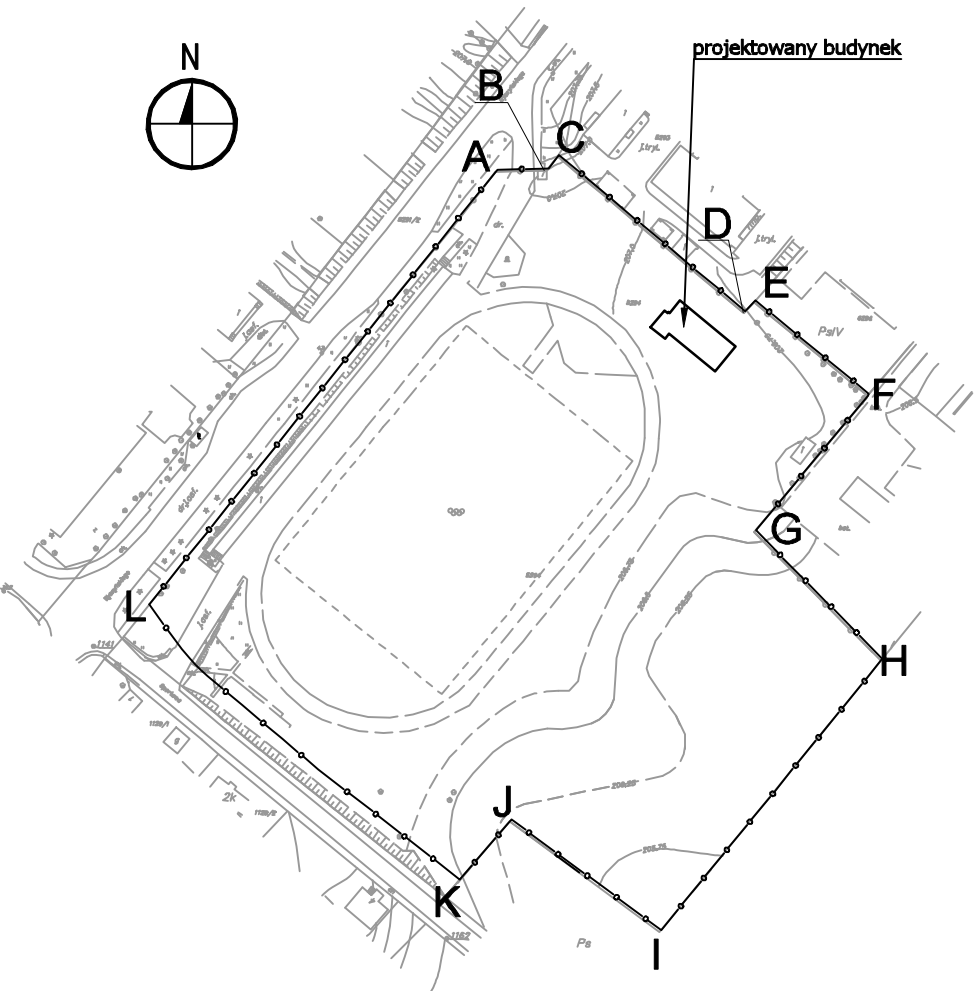

BILANS POWIERZCHNI

ISTNIEJĄCA POW. ZABUDOWY:	36,0 m ²
PROJEKTOW. POW. ZABUDOWY:	277,70 m ²
ISTNIEJĄCA POW. UTWARDZENIA:	1743,00 m ²
PROJEKTOW. POW. UTWARDZENIA:	655,11 m ²
ZIELEN, TRAWNIKI, ROLA, SAD:	33487,19 m ²
RAZEM POW. DZIAŁKI:	36199,00 m ²
POWIERZCHNIA DZIAŁKI BIOLOGICZNIE CZYNNA WYNOŚI 92,51%	

ORIENTACJA 1:25000

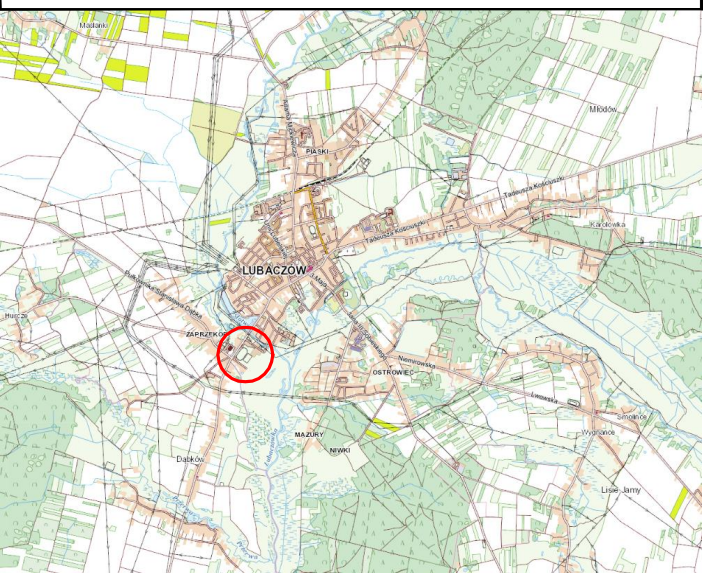

UZGODNIENIA

PROJEKT ZAGOSPODAROWANIA

dz. nr 5294/2
obr. 0001 Lubaczów

	projektowany budynek zaplecza sanitarno-szatniowego ±0.00=207.17m n.p.m.
	projektowane główne wejście do budynku
	granica działki budowlanej
	istniejący zjazd na działkę
	istniejący wjazd na działkę
	zakres opracowania
	proj. przyłącz wody PE Ø110 - wg odrębnego opracowania
	proj. przyłącz wody PE Ø90 - wg odrębnego opracowania
	projektowana studnia wodomierzowa Ø600 z projektowanym zaworem odcinającym - wg odrębnego opracowania
	projektowany hydrant - wg odrębnego opracowania
	projektowany przyłącz kanalizacji sanitarnej PCV Ø160 x4.7 SN8 KL.S. SDR34 L= 28,79m
	projektowana studnia kanalizacji sanitarnej Ø315
	projektowana rura osłonowa
	projektowana instalacja wewnętrzna energetyczna YAKY 4x16 mm ² prowadzona ziemią L=19,23m
	istniejące złącze licznikowe energetyczne
	projektowana skrzynka gazowa na ścianie budynku
	projektowane utwardzenie terenu - ciąg pieszojezdny nawierzchnia z kostki betonowej gr. 8cm
	projektowane utwardzenie terenu - ciąg pieszy nawierzchnia z kostki betonowej gr. 6cm
	projektowane utwardzenie terenu - miejsca postojowe nawierzchnia z płyt ażurowych typu JUMBO
	projektowane utwardzenie terenu nawierzchnia z płyt tarasowych gr. 4cm
	projektowane utwardzenie terenu nawierzchnia żwirowa
	projektowane miejsce postojowe dla samochodów osobowych o wym. 2,5x5,0m w tym miejsce postojowe dla osób niepełnosprawnych utwardzenie miejsc postojowych z płyt Jumbo
	istniejące utwardzenie terenu
	projektowane miejsce składowania odpadów komunalnych
	projektowane odwodnienie liniowe do nawierzchni rozszczepiającej

PROCADIA S.C. ul. Mickiewicza 75 37-600 Lubaczów	Objekt:	Budynek zaplecza sanitarno-szatniowego z instalacjami wewnętrznymi: gazową, wod-kan., c.o., elektryczną, oraz odcinki podziemnej instalacji elektrycznej i przyłącza kanalizacji sanitarnej	Skala:	1:500
	Adres obiektu:	Ul. Sportowa, działka nr 5294/2, 37-600 Lubaczów	Data:	01.2020r.
	Investor:	Gmina Miejska Lubaczów	Nr Rysunku:	PZ-01
	Adres inwestora:	ul. Rynek 26 37-600 Lubaczów	Podpis:	
	Tytuł rysunku:	Projekt zagospodarowania	Podpis:	
	Zespół projektowy		Podpis:	
	Imię i Nazwisko	Specjalność	Nr uprawnień	
	mgr inż. arch. Anna Szyk	architektoniczna	4/PK006/2016	
	mgr inż. Marcin Koszczan	konstrukcyjna	PKA/19/01/PK006/19	
	mgr inż. Włodzisław Kozłowski	sanitarna	PKA/19/022/19	
mgr inż. Karolina Kornafel	elektryczna	PKA/19/048/PK006/19		
Zespół opracowujący		Podpis:		
inż. Piotr Niedźwiecki	konstrukcyjna			
inż. Włodzisław Czarnek	konstrukcyjna			
inż. arch. Włodzisław Kozłowski	architektoniczna			
inż. arch. Karolina Szczygiła	architektoniczna			
Zespół sprawdzający		Podpis:		
mgr inż. arch. Marcin Koszczan	architektoniczna	MEPP/2/06/AUB/13/13/17/40/NO 400/08		
inż. Zygmunt Motyka	konstrukcyjna	MEPP/2/06/AUB/13/13/17/40 400/08		
inż. Artur Szyk	sanitarna	PKA/19/005/P005/08		
inż. Andrzej Łuków	elektryczna	UAM/19/242/95/98		